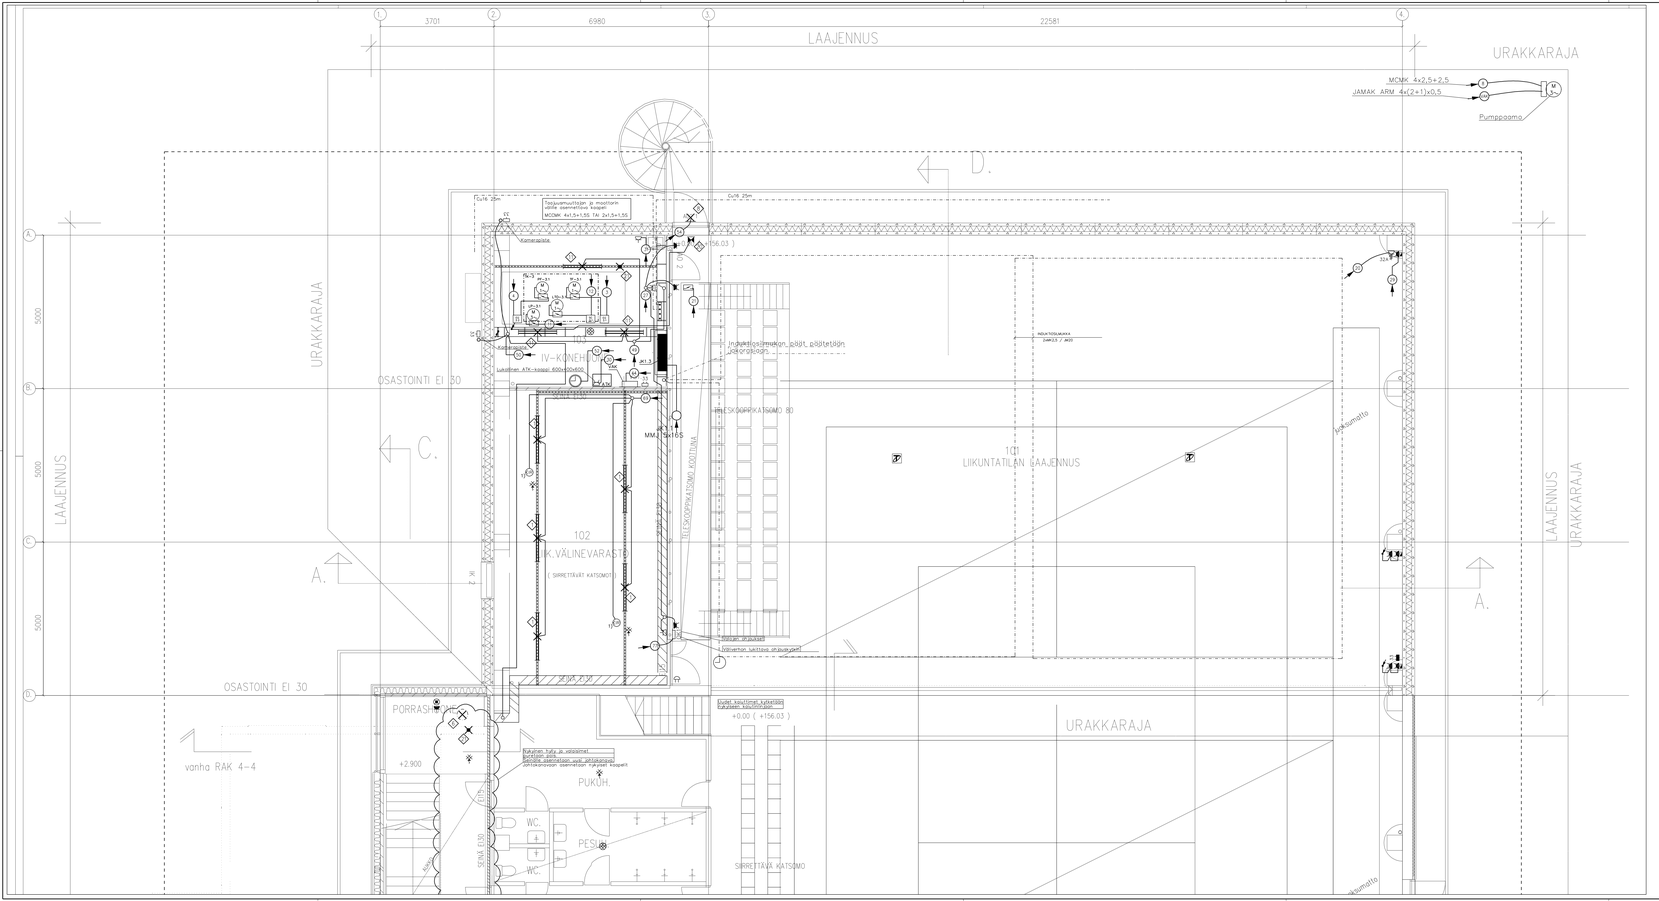

= VALKOINEN LEVYHYLLY

= VALKOINEN PYSTYKOURU MEKA INSTAL 108

= VALKOINEN KAAPELIKANAVA MEKA INSTAL 144 valkoinen + JOHTOHYLLY + PEITESÄLEET JA SEINÄKANNAKE SK75 (ikkuna seinät)

VALAISINRIPUSTUSKISKO ESIM. MEKA MEK 110 / 110M

KAAPELIHYLLY ALAKATON YLÄP.

IV-HÄTÄSEIS KYTKIN SNRO 21 200 25 + 35 331 56 SUOJAK.

OVIKELLOT/OVISUMMERI (3 KPL) JA PAINONAPIT, KOJERASIASSA, MUUNTAJILLA VARUSTETTUNA.

NYKYISET JOHTOTIET

NYKYISET HYLLYT

NYKYISET VALAIRPUSTUSKISKOT

MERKINTÖJÄ

PD-C360/B, ESYLUX

Kamera ja ATK pisteet kaapeloidaan Cat6 UTP kaapelilla ATK-kaappiin.
Kaapelit päätetään liitinpaneelein.

PALOILMOITINJÄRJESTELMÄ ESMI

27 KPL	osoite	OSOITTEELLINEN LÄMPÖILMAISIN (58C) KYTKENTÄRASIALLA EM2051E+B501AP-W+WB-1AP
62 KPL	osoite	OSOITTEELLINEN SAVUILMAISIN ESMI122051E + ILMAISINKANTA B501AP-W
6 KPL	osoite	OSOITTEELLINEN SAVUILMAISIN ESMI122051E + ILMAISINKANTA B501AP-W (VÄLITILAN ILMAISIN)
5 KPL	osoite	OSOITTEELLINEN PALOPAINIKE MCP5A-RP02FG-01
1 KPL	IO	OHJAUSYKSIKKÖ EM201E + ASENNUSKOTELO M200-SMB
1 KPL	61	PALOVILKKUVALO SIREENILLÄ IP65 CWSS-RW-WS-E010, TARVITSEE 24VDC
5 KPL	61	SISÄKELLO MBF-6EV
6 KPL	61	PALOILMAISIMEN RINNAKKAISMERKKILAMPPU NLY-91200
1 KPL	61	PALOILMOITINKESKUS ESMI-FX 3NET/F1, 17Ah AKUSTOLLA (4 KPL 17Ah 12V) (+ DX-MC2 PROSESSORIKOTTI, FX-U1 KÄYTTÖLAITE JA FX-PSB TEHOLÄHDE 4,5A) 3 KPL FX-SLC SILMUKKAYKSIKKÖ (2 SILMUKAA 159 PISTETTÄ /YKSIKKÖ) 1 KPL FX-IOC OHJAUSYKSIKKÖ 1 KPL FX-MAPI KAAVIOKOTELO PAIKANTAMISKAAVIOLLE 1 KPL AX/FX/IX-BAT AKKUKOTELO • KARTTAKOTELO + KANSIO • VÄLITINLAITTEET • FX-CLC KONVENTIONAALINEN SILMUKKAKORTTI
1 KPL	KL 61	KÄYTTÖLAITE ESMI FXS NET + KARTTAKOTELO

JÄRJESTELMÄN LAITTEET PALOILMOITINLIIKKEEN HANKINNASSA SÄHKÖURAKASSA

KAAPELOINTI JA VÄLIRASIAT KYTKENTÖINEEN SÄHKÖURAKASSA

KAAPELOINTI:

- SILMUKKAKAAPELOINTI KLMÄ 4x0,8+0,8
- KELLOLINJAT KLM 4x0,8
- OSOITEYKSIKÖIDEN 24V JÄNNITESYÖTTÖ KLM 4x0,8
- KONVENTIONAALISET ALASILMUKAT KLMÄ 2x0,8+0,8
- PALOKESKUS – VAK:
  - JAMAK 4x(2+1)x0,5 (PALO, VIKA, ENNAKKOVAR. HUOLTOILM.)
- PALOKESKUS – PUHELINJAKAMO:
  - MHS 5x2x0,5 (PALOILM.)

o JAKORASIA (SU) MERKITÄÄN "PALOILMOITINLAITE" –TEKSTILLÄ

Työpiirustus 9.6.2015

Sum.	Lukum.	Muutos	Nimim.	Pvm

Kiinteistö/Kylä	Kortt./Tilo	Tontti	Rno	Viranomaisten merkintöjä

LAAJENNUS

SÄHKÖPIIRUSTUS

NAPOLAN KOULUN LIKUNTASALI
KOULUKATU
43700 KYYJÄRVI

TASOPIIRUSTUS
1. KERROS
OSA B

MK 1:50

Sähköisinsinööritoimisto Luoteinen Ci Mantsinen Oy
Kirkkotie 1, 43700 Kyyjärvi, puh. 040-5151 400, info@luoteinen.com

Pvm	2.4.2015
Piirt.	
Suunn.	AN
Tark.	
Hyväks.	
Laim.	

Työnumero 1418

Tiedoston nimi

Piirustusnumero SÄH 1418-201-2

Muutos